
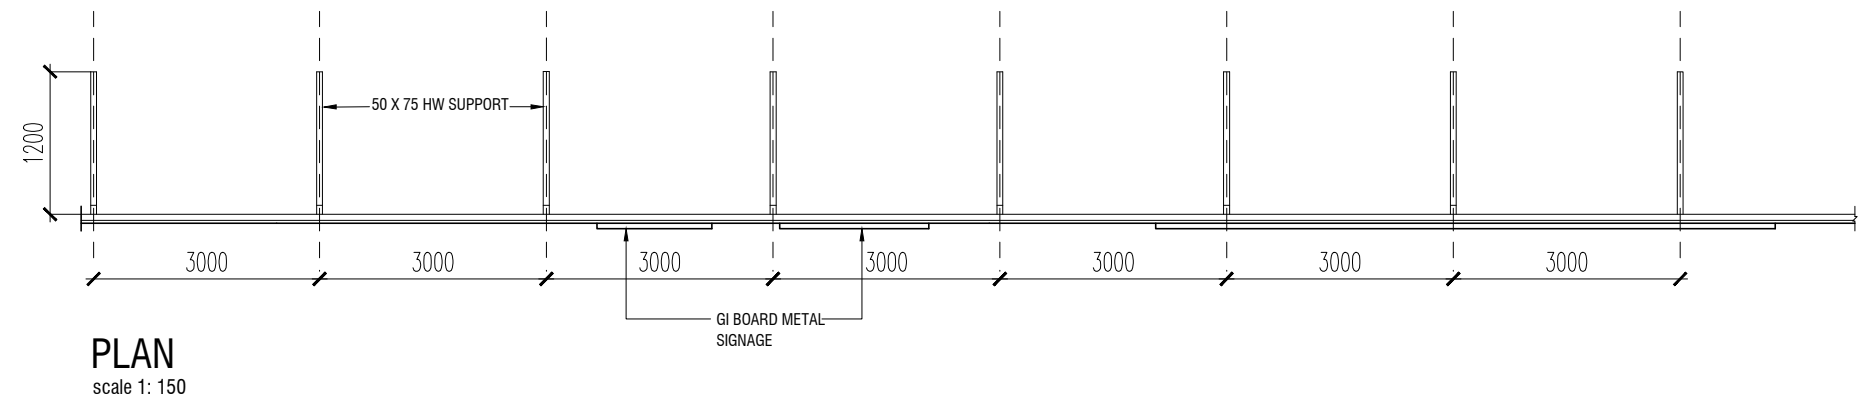
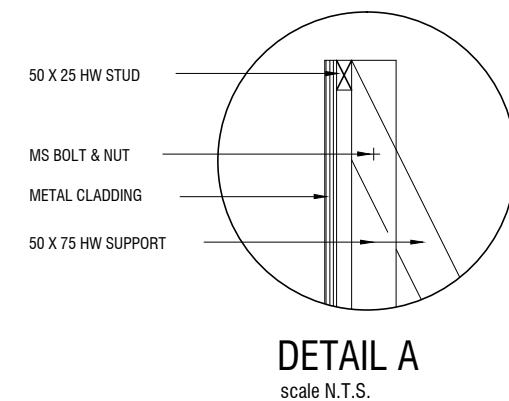
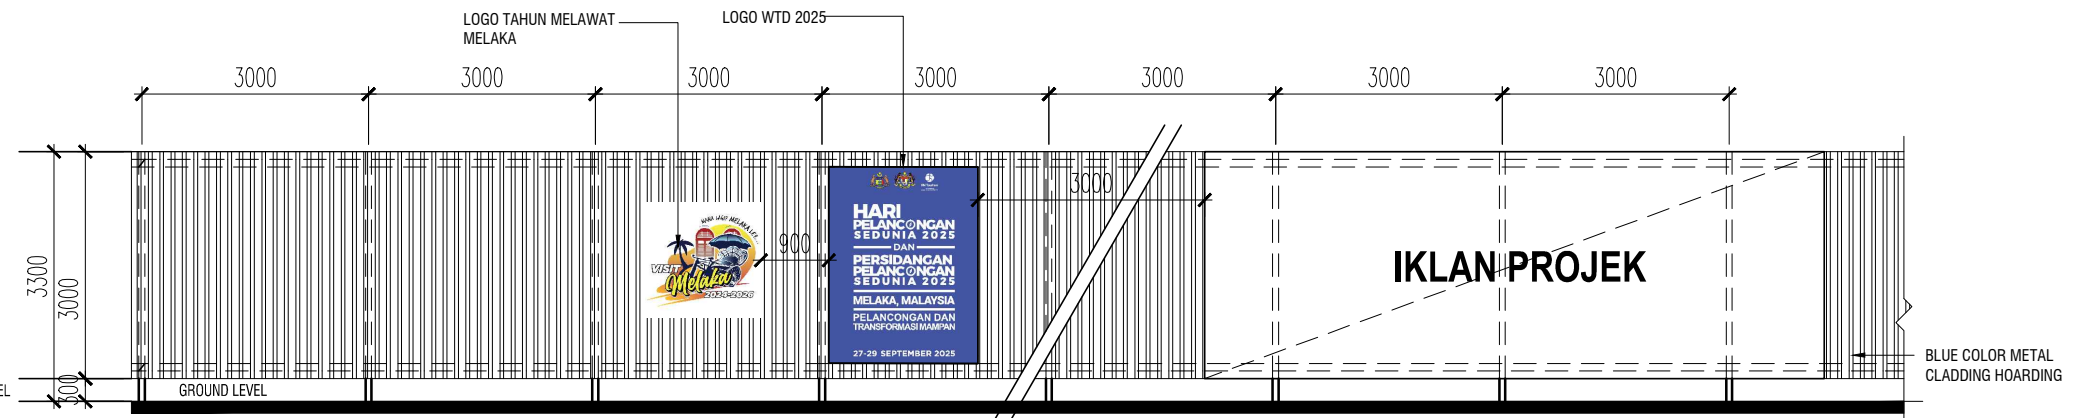
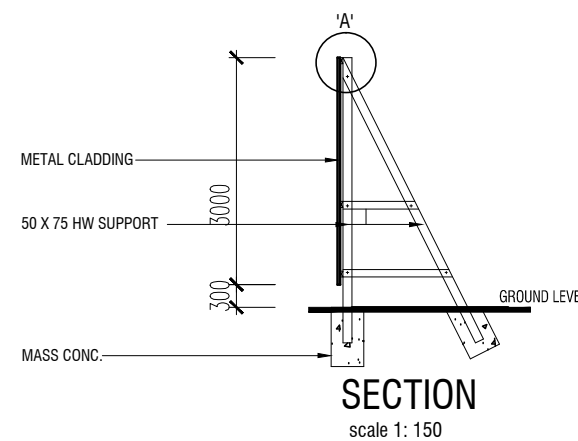
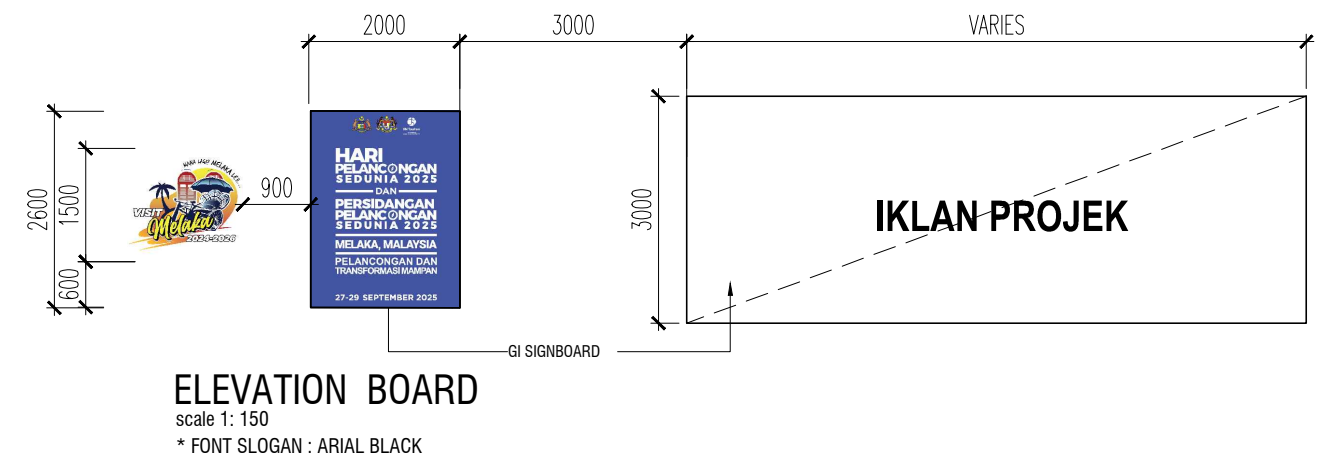


(LAMPIRAN B)

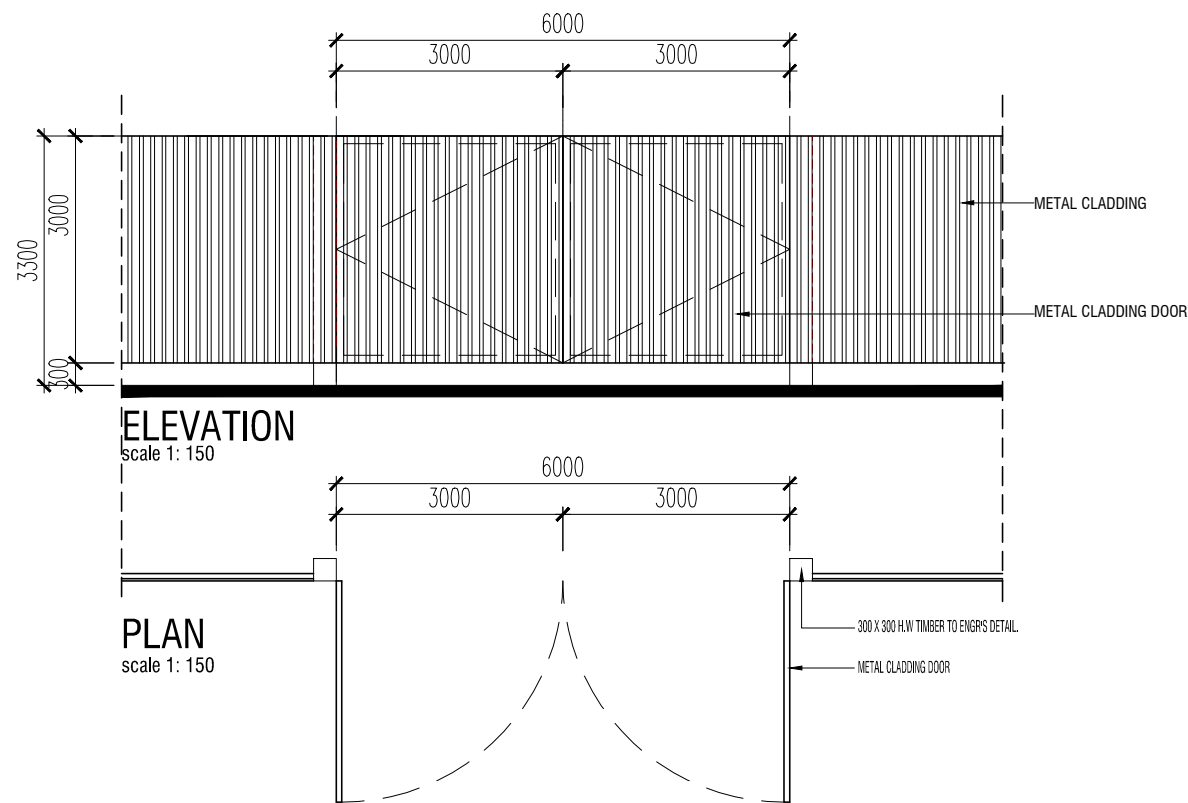

PEMILIK :		TAJUK PROJEK :	TAJUK LUKISAN :	PINDAAN :			SKALA :	AS SHOWN
 MAJLIS PERBANDARAN HANG TUAH JAYA SF-01, Aras 2, Kompleks Melaka Mall, Jalan Tun Abdul Razak - Lebu Ayer Keroh, Hang Tuah Jaya, 75450, Ayer Keroh Melaka		(LAMPIRAN A) PAPAN DENDENG	PELAN LANTAI, KERATAN & PANDANGAN	KOD	TARIKH	PERKARA	DILUKIS OLEH :	SN
						TARIKH :	mac 2025	
						DISEMAK OLEH :	EN. MOHD FILDAUS ABD. HALIM	
						Perunding Arkitek :		
			NOTA : All measurements, specifications, designs and details, shown in this plan are only approximate and shall be subject to such variations, amendments and equivalent local authorities and / or determined by architect / engineer on actual site conditions and availability of materials from time during the period of construction.					
			NO. LUKISAN : MPHTJ/JKB/002/03.2025					