

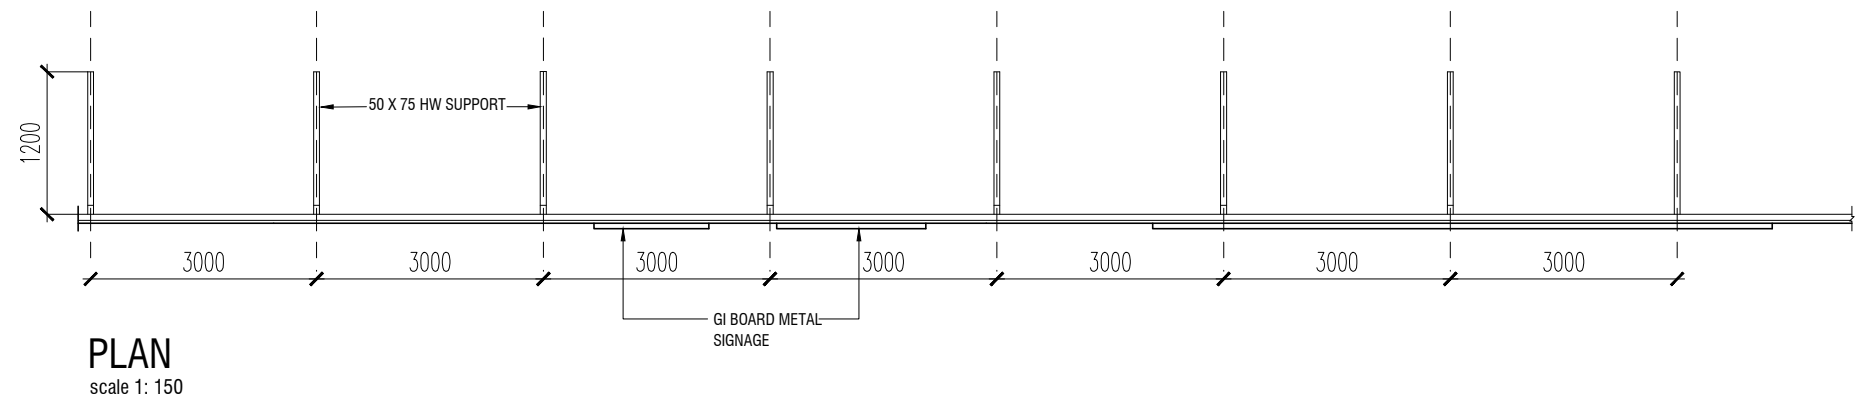
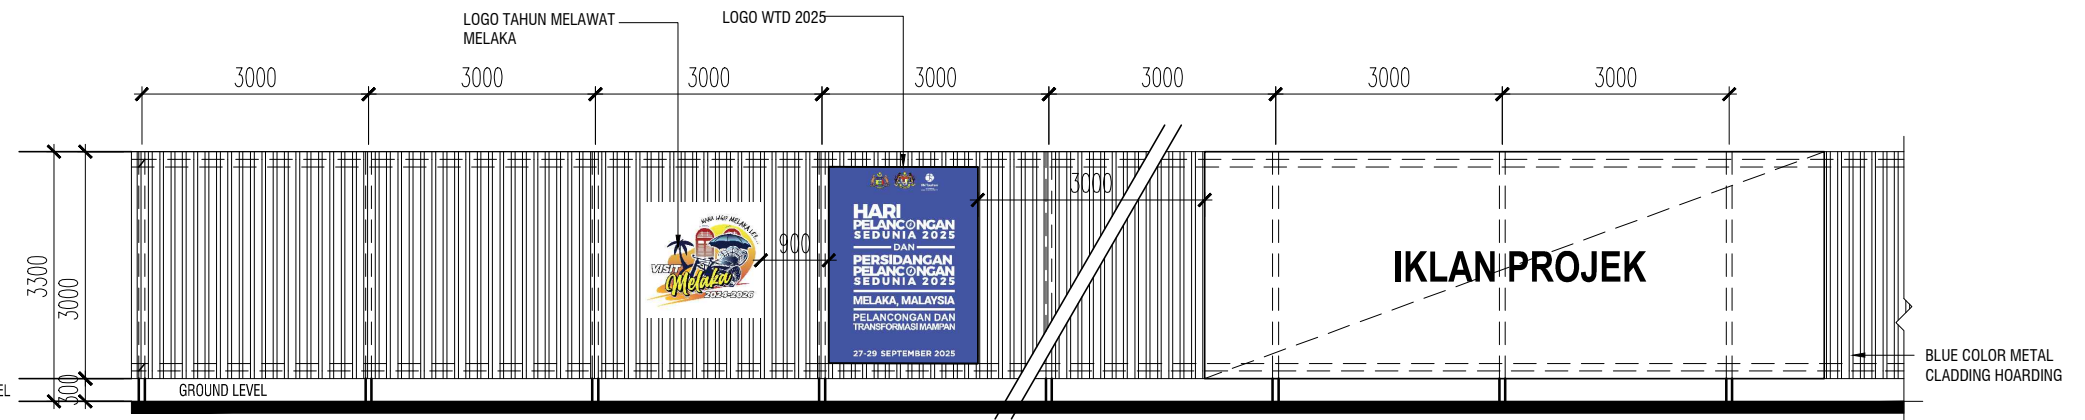
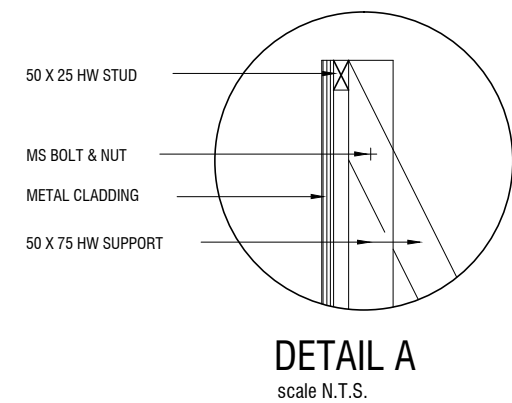
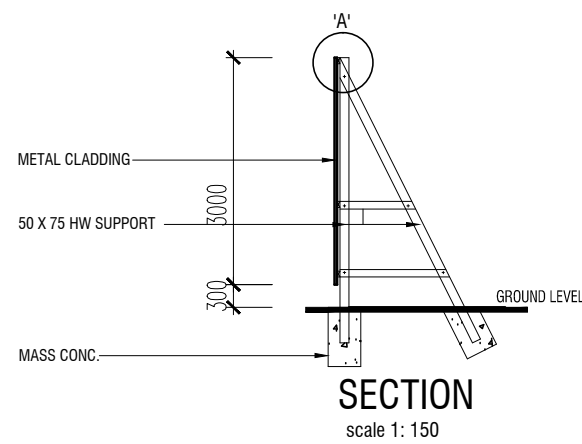


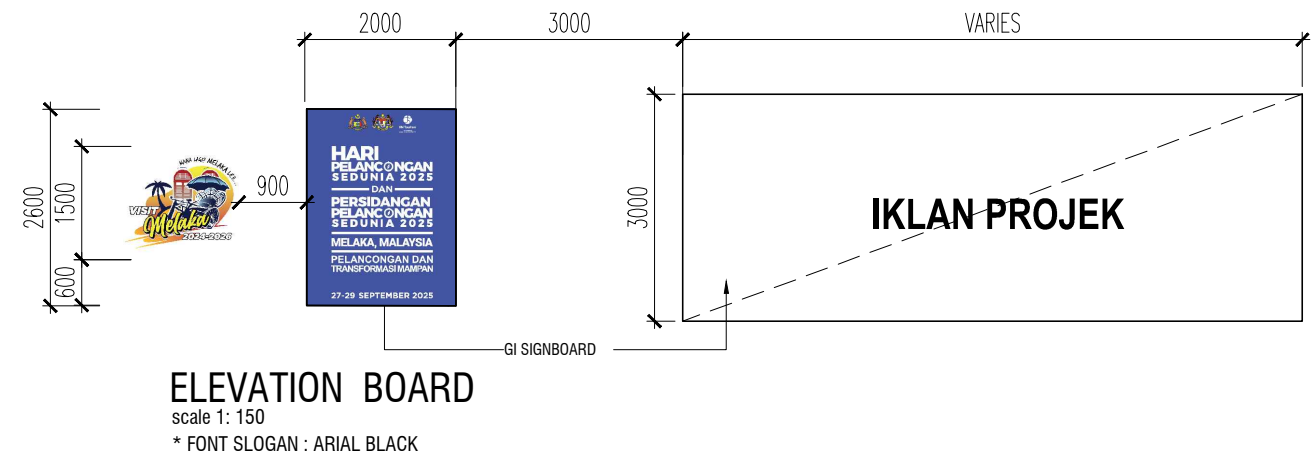

PEMILIK :		TAJUK PROJEK :		TAJUK LUKISAN :		PINDAAN :		SKALA :		AS SHOWN	
 MAJLIS PERBANDARAN HANG TUAH JAYA SF-01, Aras 2, Kompleks Melaka Mall, Jalan Tun Abdul Razak - Lebuh Ayer Keroh, Hang Tuah Jaya, 75450, Ayer Keroh Melaka		(LAMPIRAN A) PAPAN DENDENG		PELAN LANTAI, KERATAN & PANDANGAN		KOD	TARIKH	PERKARA	DILUKIS OLEH :		SN
									TARIKH :		mac 2025
									DISEMAK OLEH :		EN. MOHD FILDAUS ABD. HALIM
									Perunding Arkitek :		
				NO. LUKISAN : MPHTJ/JKB/002/03.2025		NOTA : All measurements, specifications, designs and details, shown in this plan are only approximate and shall be subject to such variations, amendments and equivalent local authorities and / or determined by architect / engineer on actual site conditions and availability of materials from time during the period of construction.					

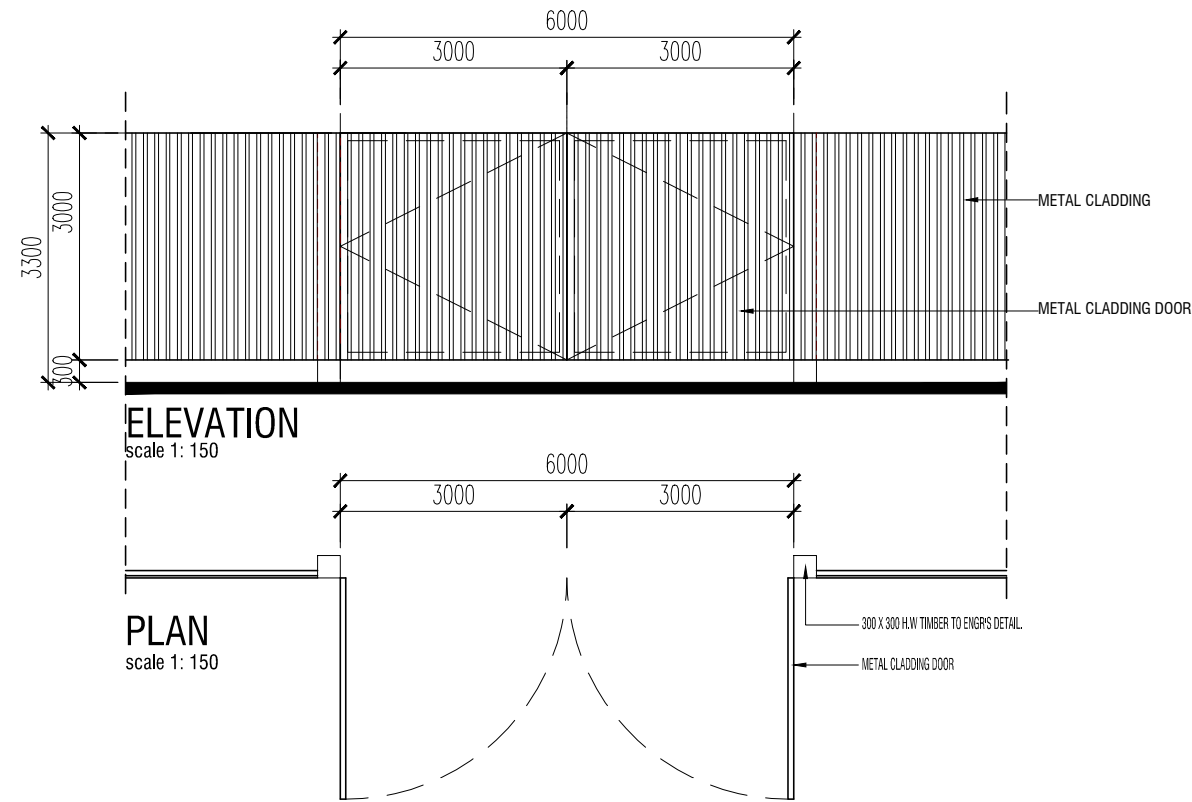

HARI PELANCONGAN SEDUNIA 2025

— DAN —

PERSIDANGAN PELANCONGAN SEDUNIA 2025

MELAKA, MALAYSIA

PELANCONGAN DAN TRANSFORMASI MAMPAN

27-29 SEPTEMBER 2025